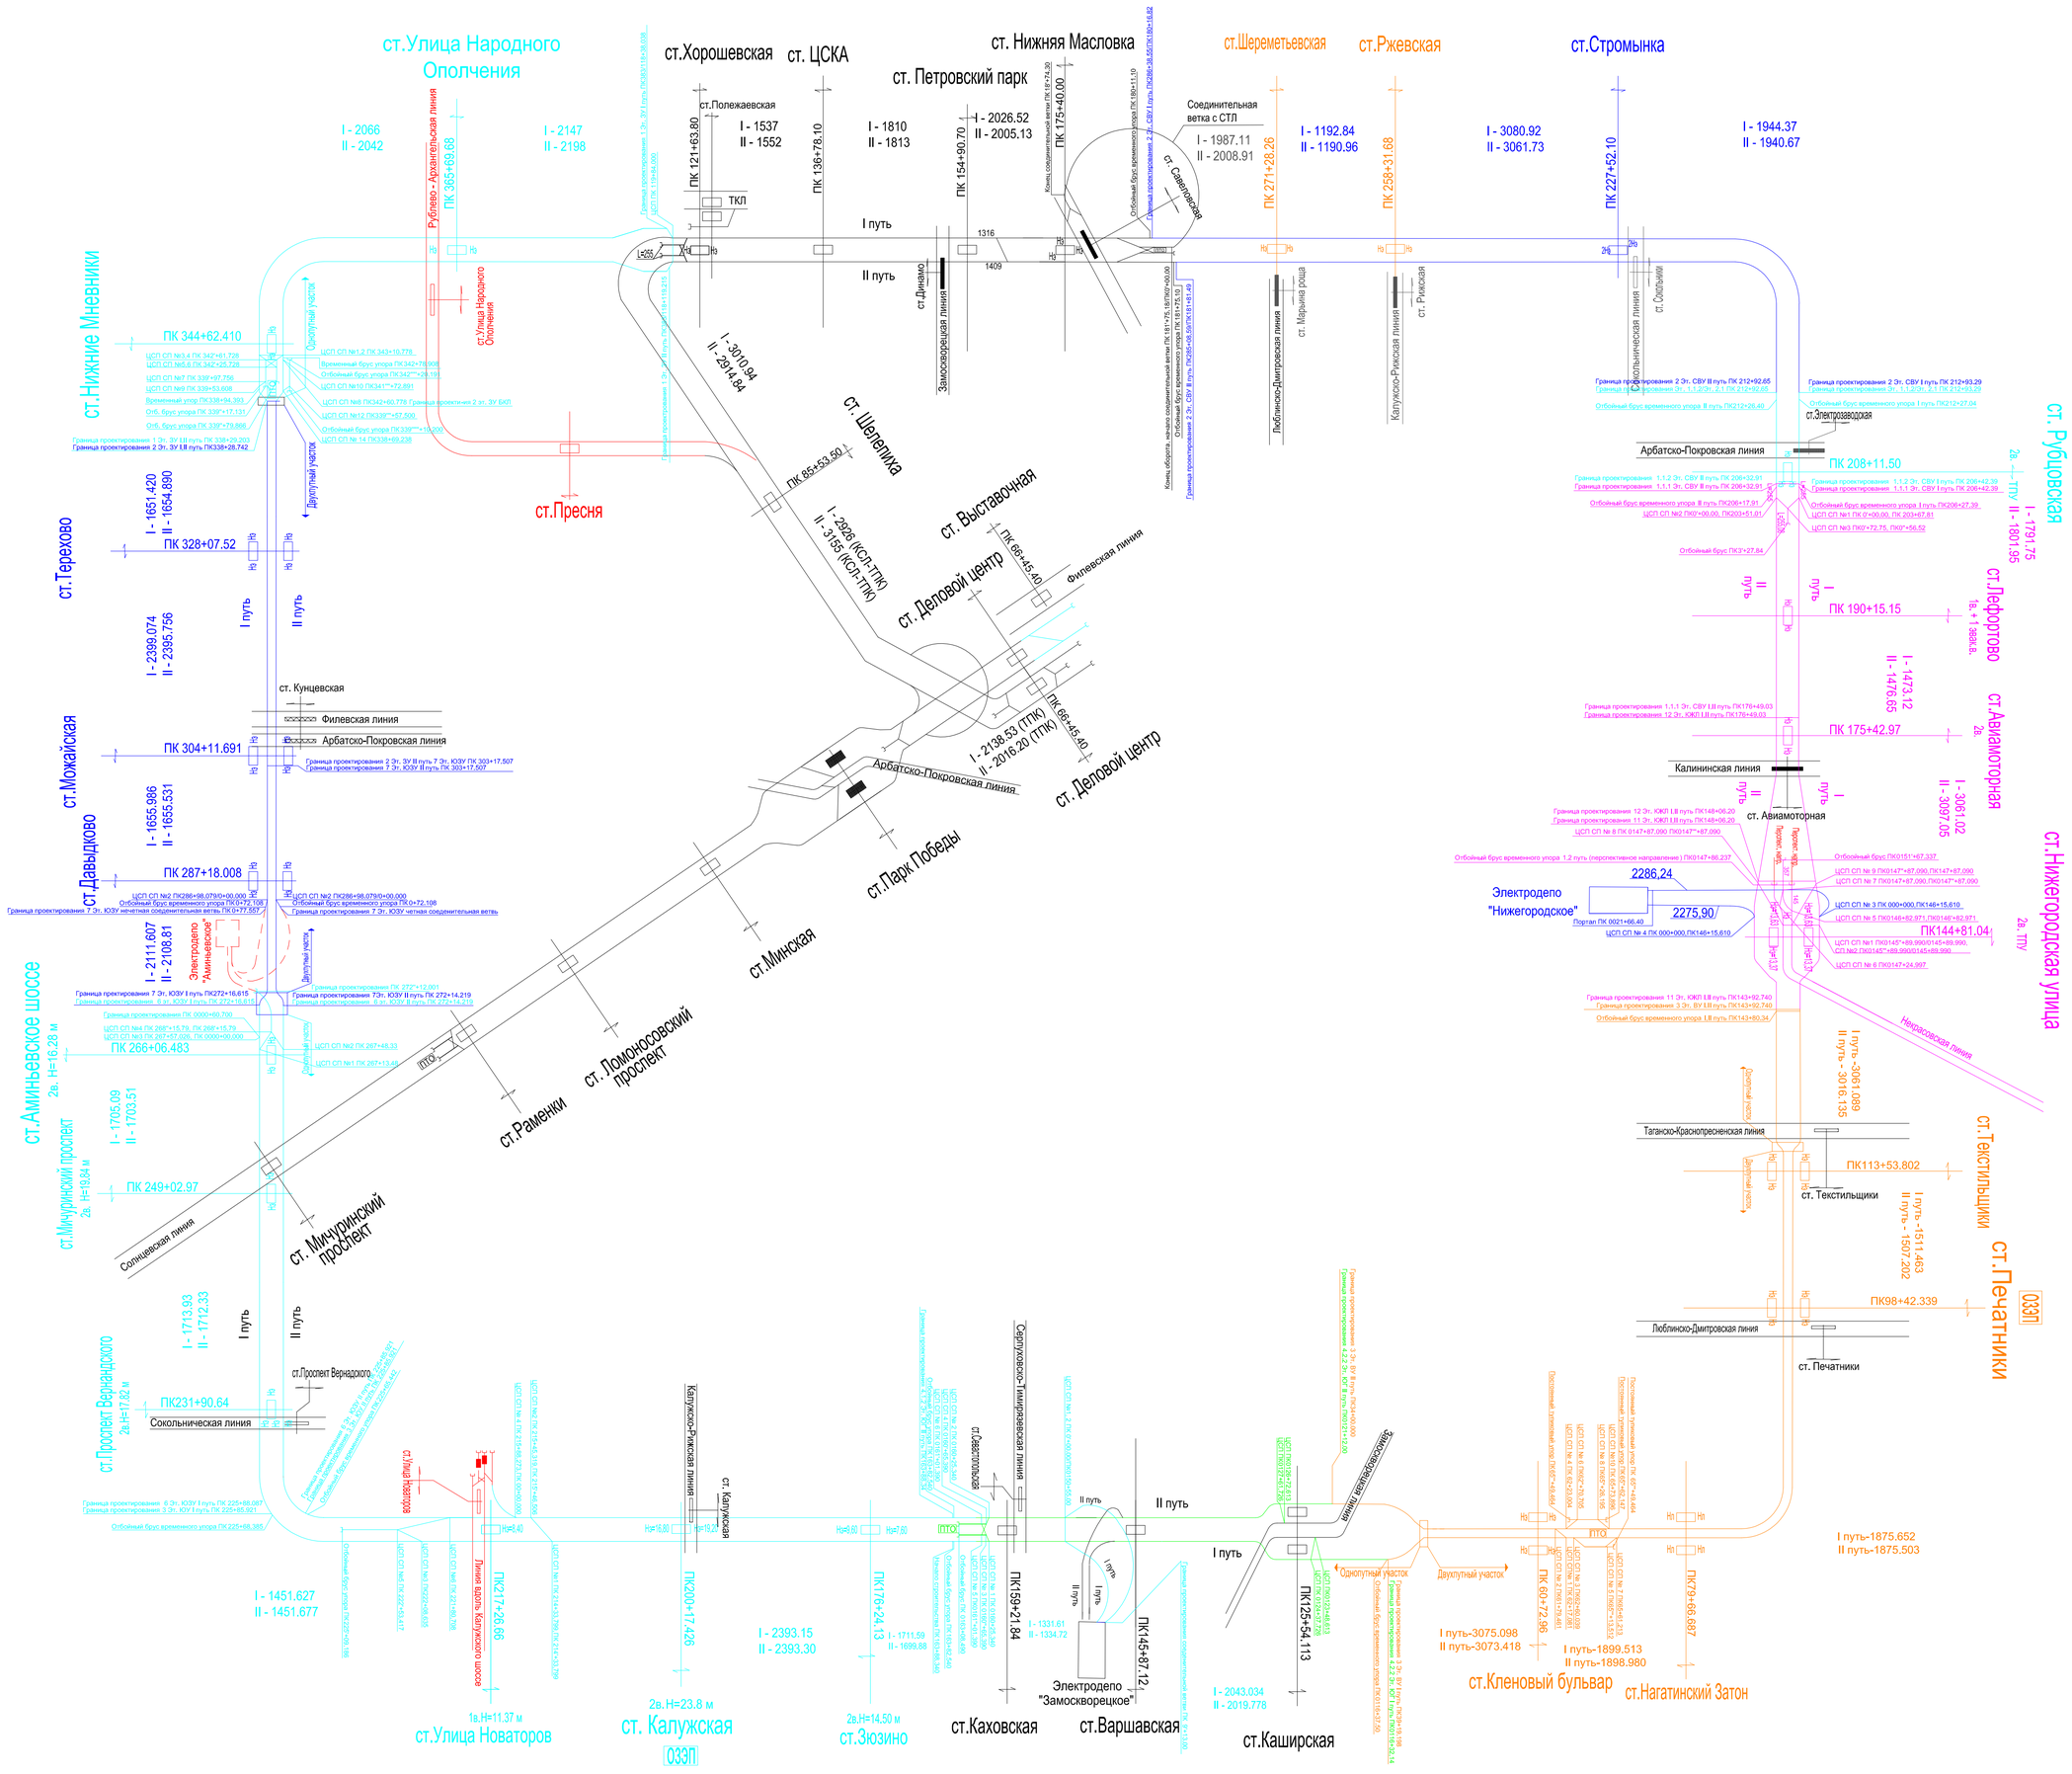# Схема путевого развития БКЛ